



PROSPETTO SU VIA RIVIS




PROSPETTO SU VIA MARANGONI



PROSPETTO SU CORTE INTERNA



SEZIONE A-A

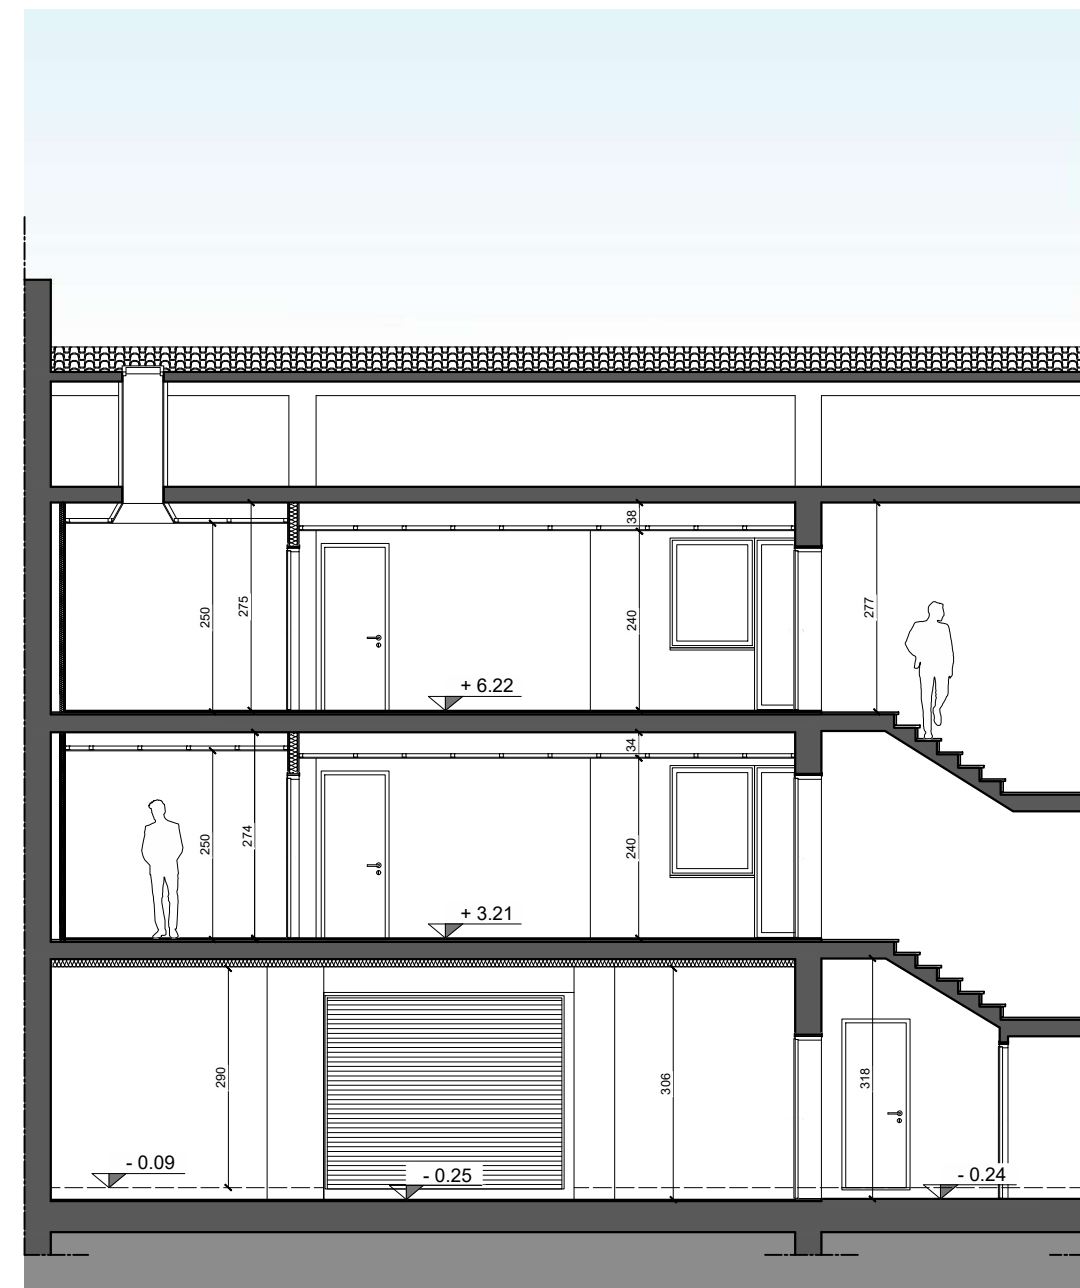


SEZIONE D-D



SEZIONE E-E



SEZIONE B-B

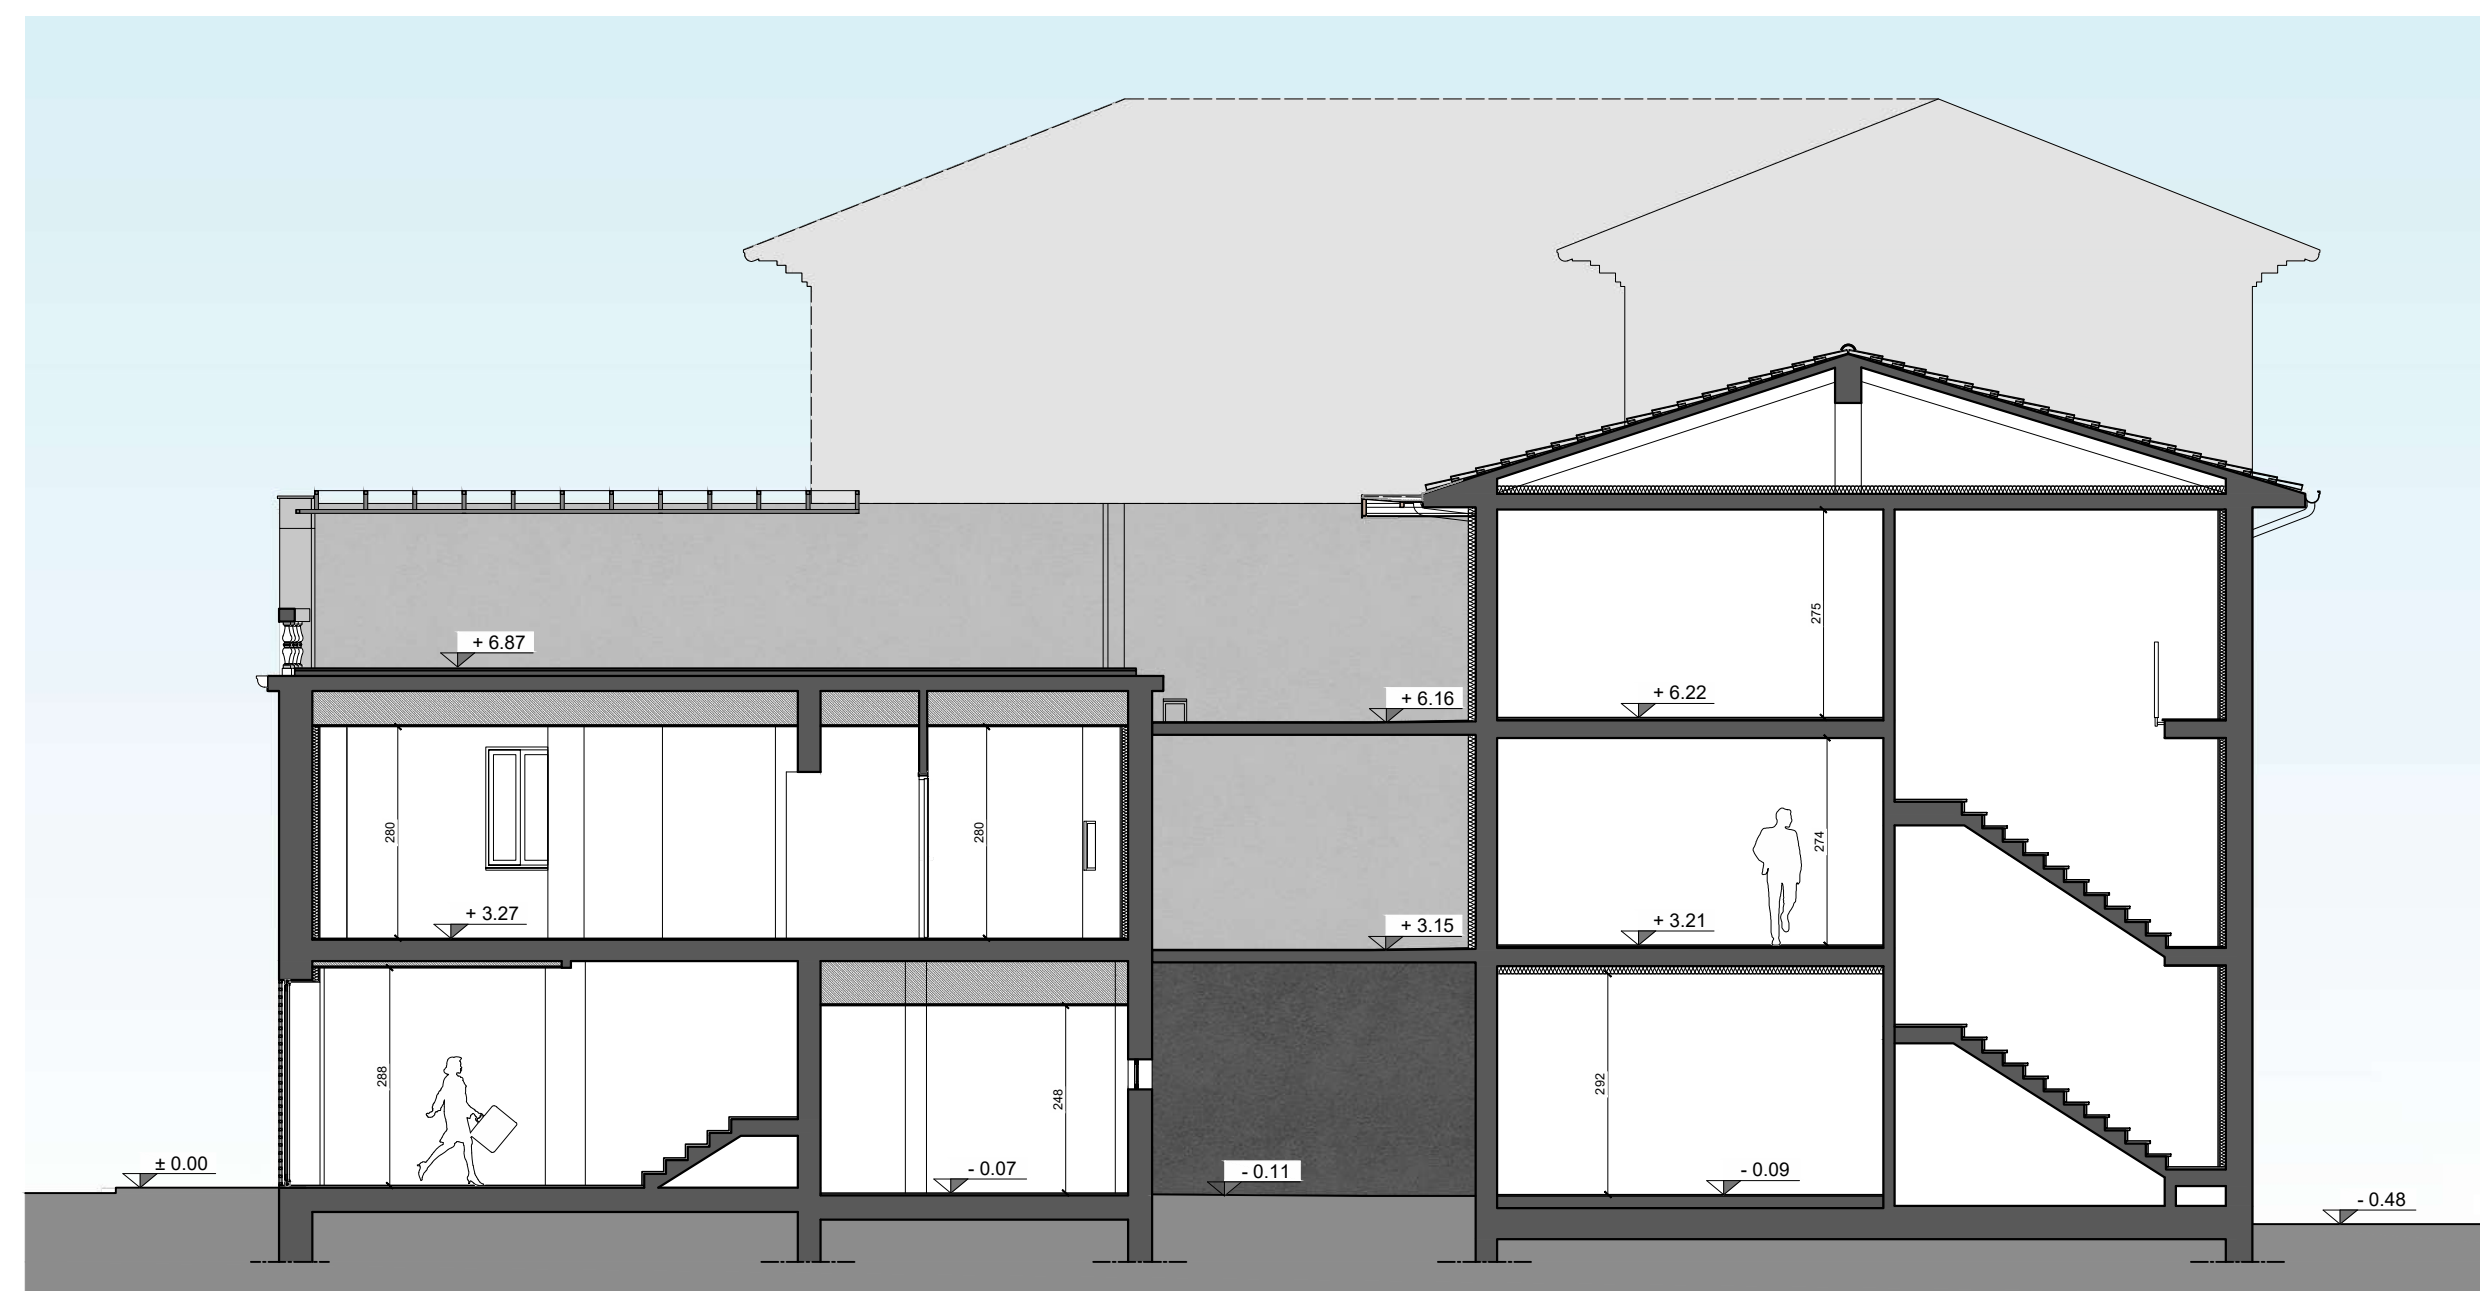

SEZIONE C-C

CAPITOLO QUARTO srl
Via Castellana 86/C - Martellago (VE)

committente

progettista

Enrico Franzolini architetto
via Girardini, 20 - 33100 Udine - ITALIA
tel.: +39 0432.299272 fax: +39 0432.201190
E enricofranzolini@gmail.com W www.enricofranzolini.it

oggetto

RISTRUTTURAZIONE COMPLESSO EDILIZIO
Udine - Via Marangoni 121

progetto

PROSPETTI
SEZIONI

scala

1:100

data

Maggio 2021 - Agg. 20.05.2021

P2